



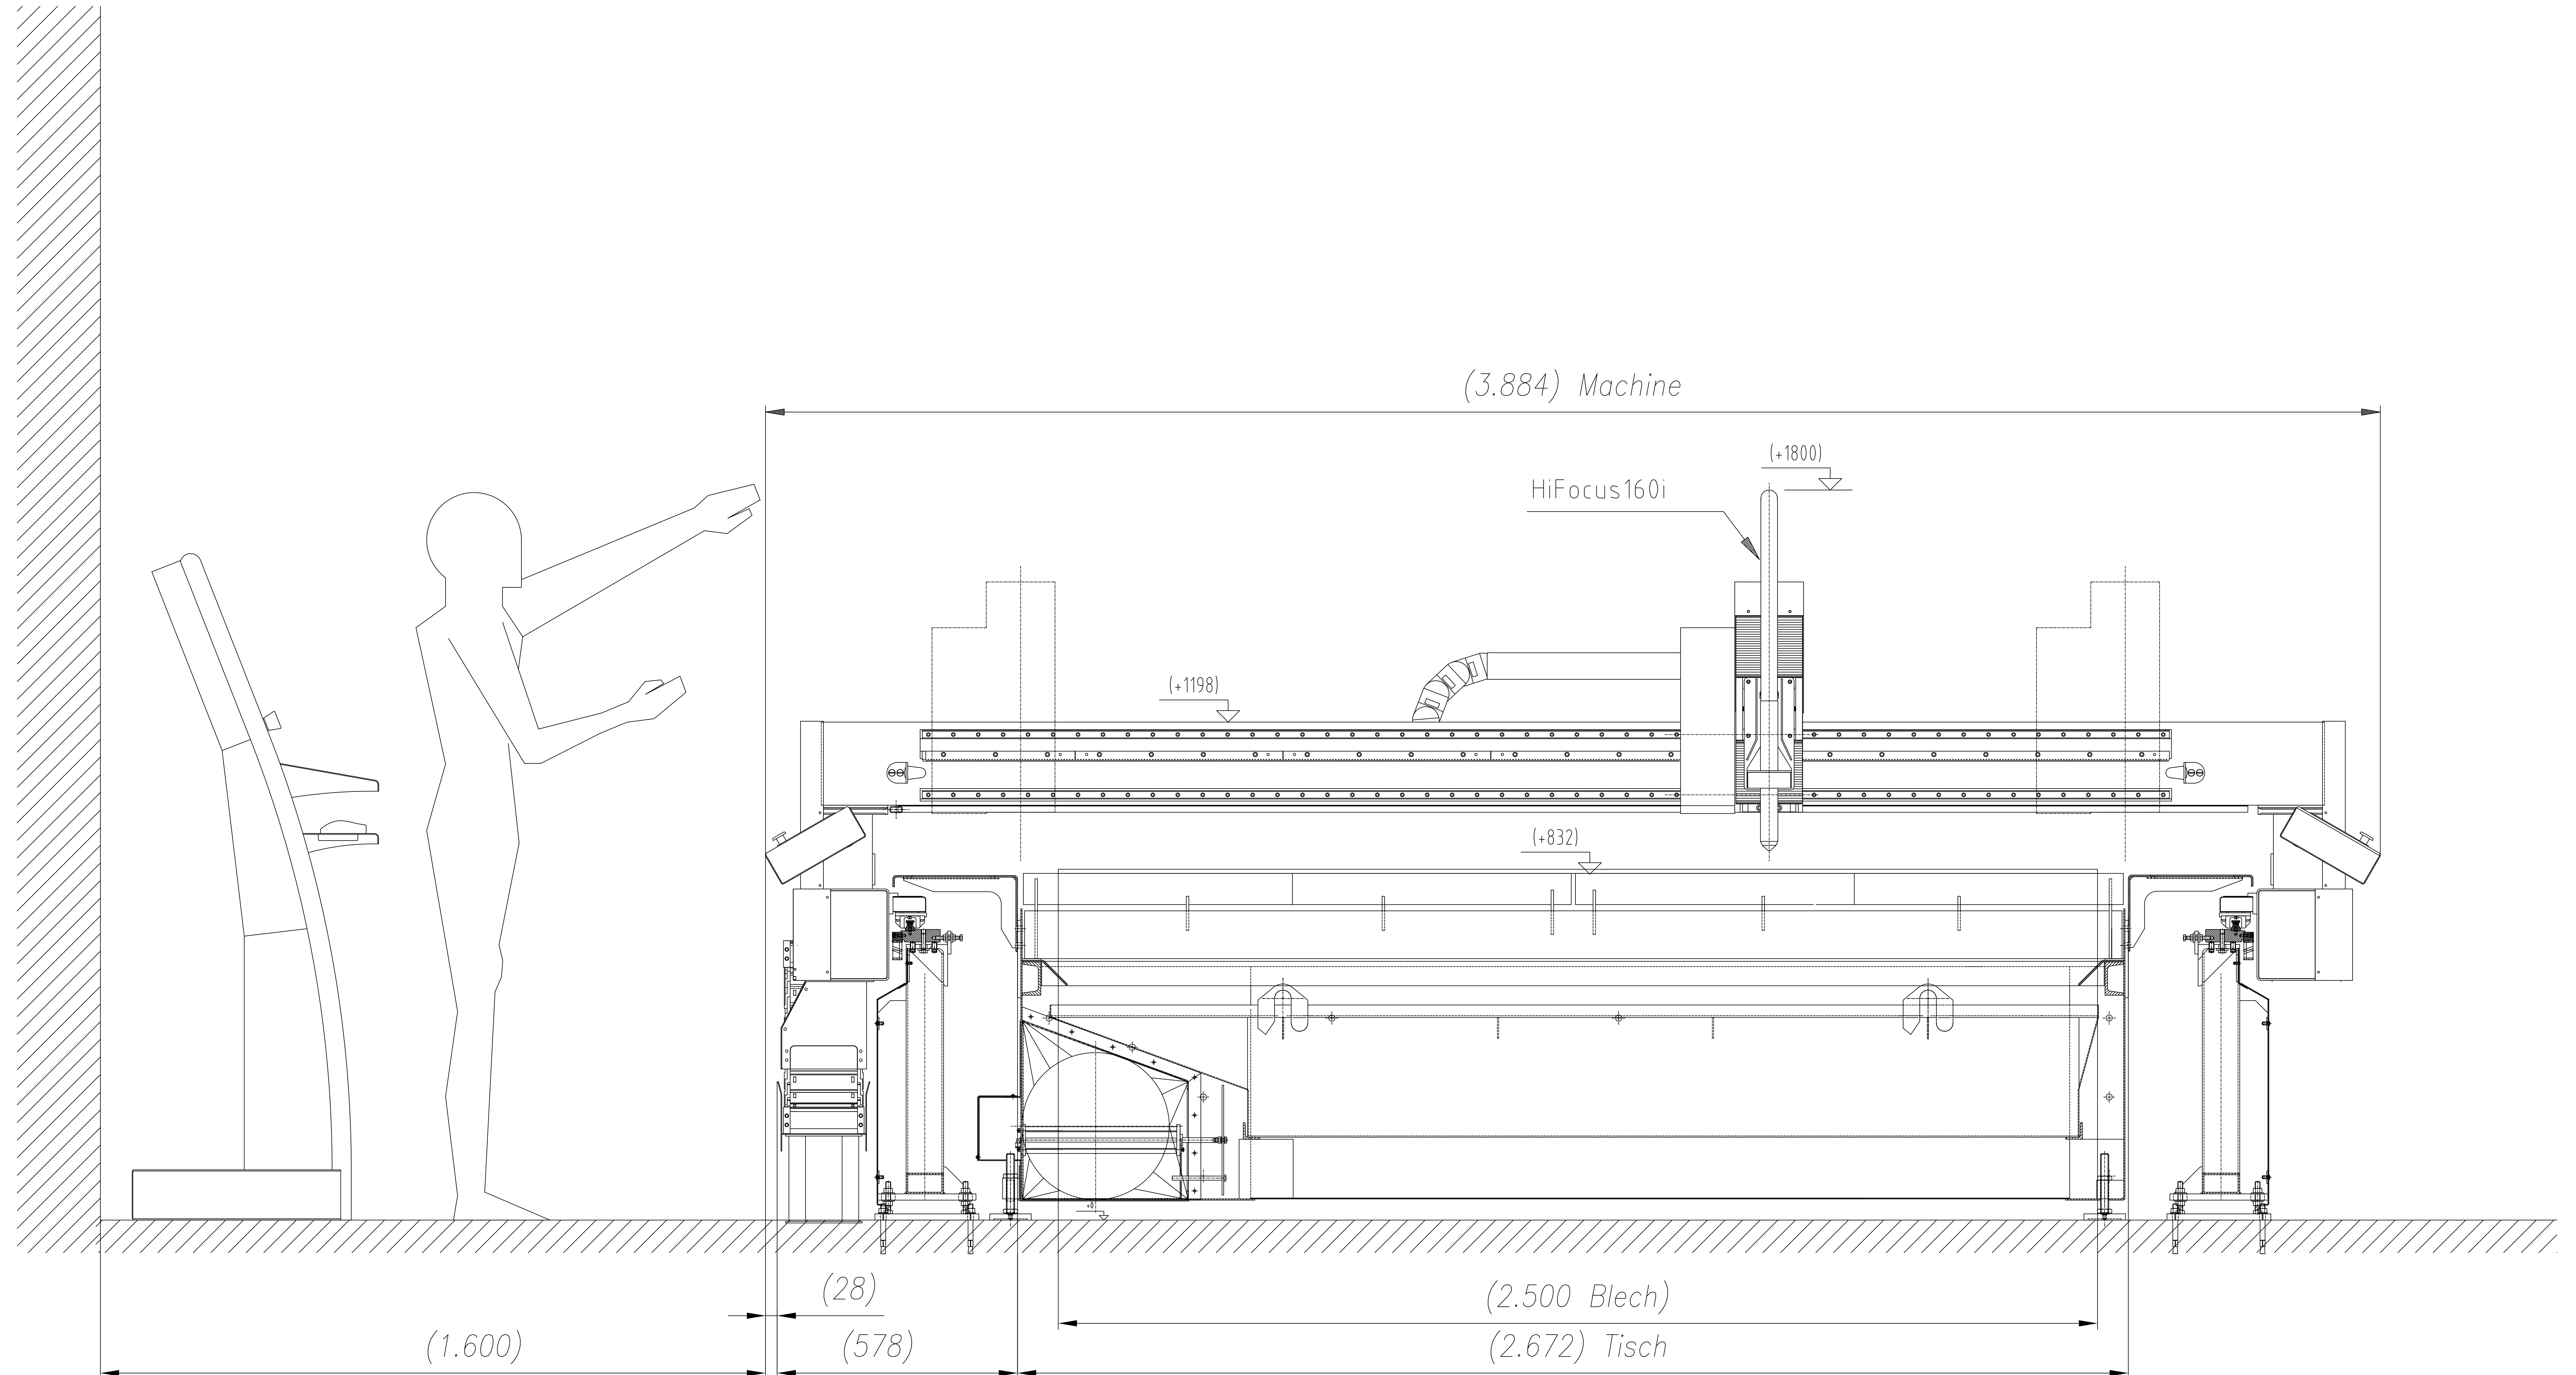


Bearbeiten:	Ing. Jaloviar
Datum:	25.10.2007

Präention - Unterbeton
 Unterbeton min. C/16/20 (=B20)
 Schichtdicke min. 150mm
 Ebenheit Der Oberfläche ±5mm

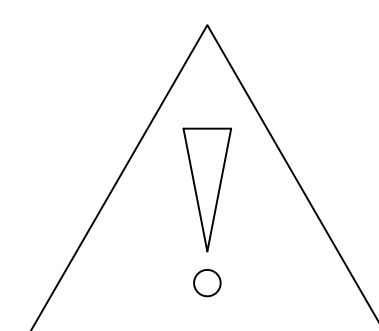


SPL-P 4501.25 - MSE-EVG Lufttechnik GmbH
 Version 2 - (1/2)

Zuschnitt und Blechlager

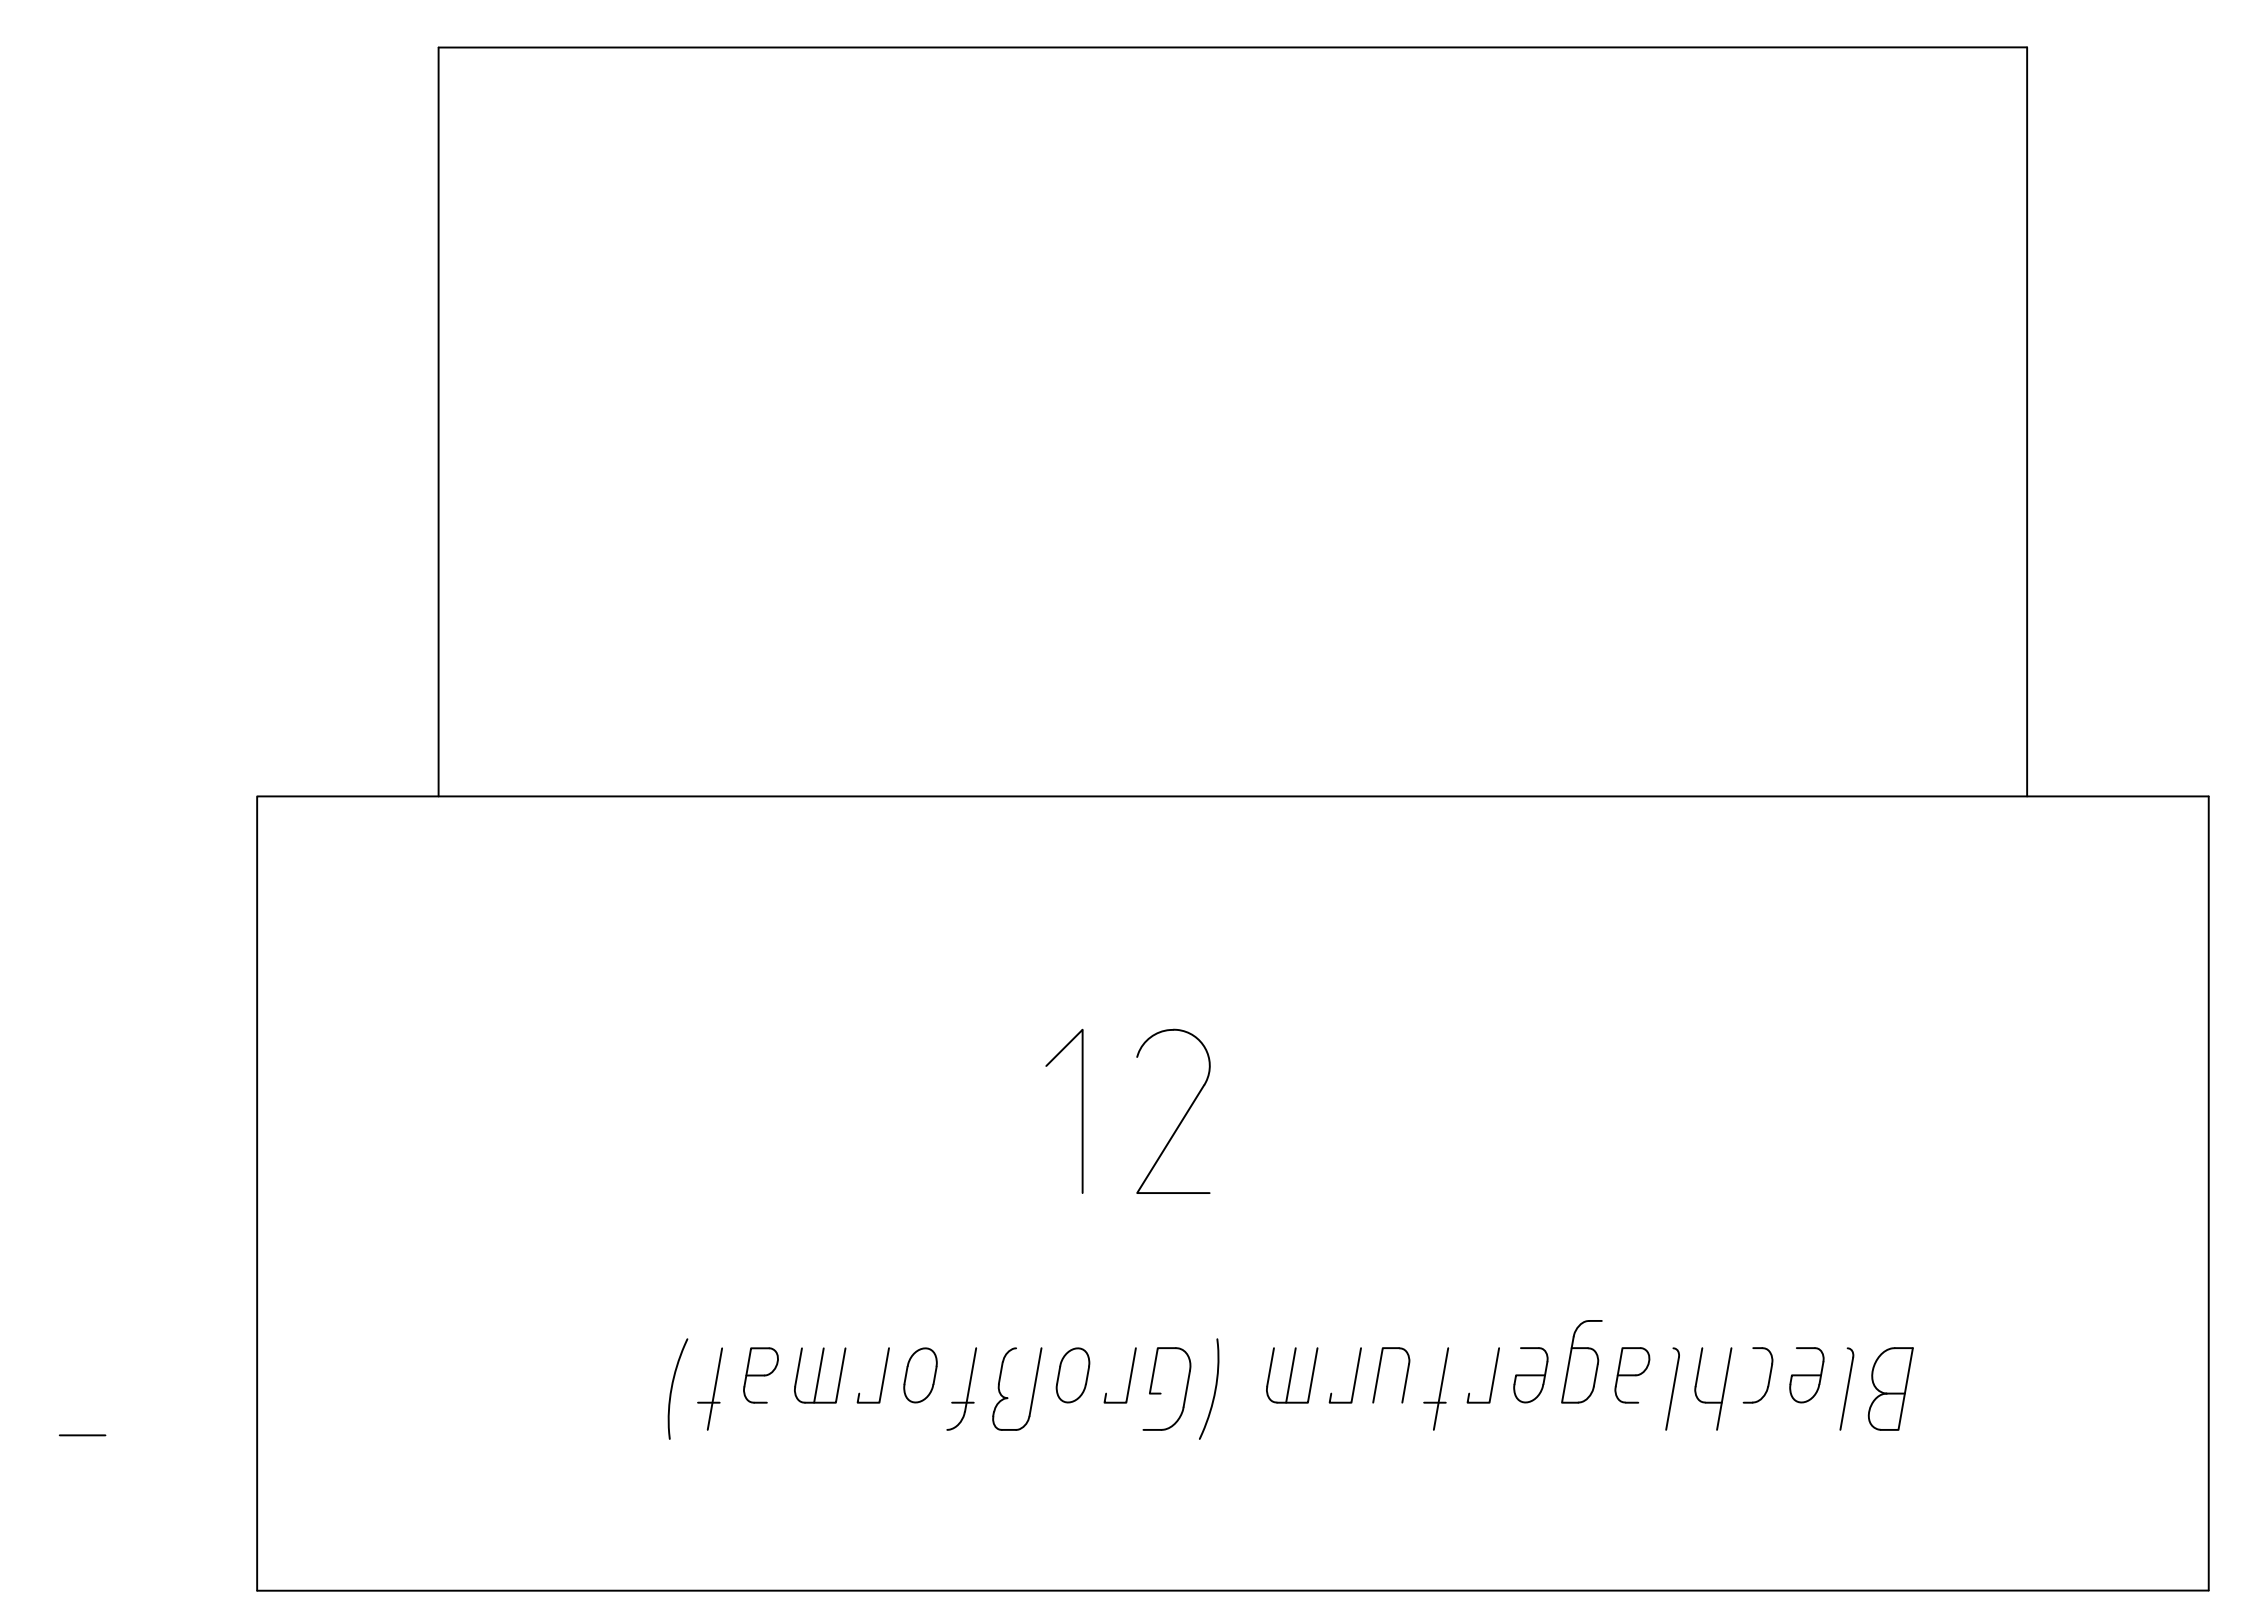

- Plasma Kjellberg HiFocus 160i
400 V;3 Ph; 50 Hz 50A Träge
- Druckluft
- Druckluft
- Filteranlage Donaldson DFPRD 6-R (EX-Geschützt Außenaufstellung)
400 V;3 Ph; 50 Hz 35A Träge(Schraubsicherung)
- Steuerleitung (J-2Y(ST)Y 4x2x0,8) zwischen Filteranlage
und MicroStep CNC Steuerung (Bestellerseits zu übernehmen)
- Wanddurchbruch Bestellerseits auszuführen!
- Netzwerk und Telefonanschluss
- Steuerung (MSNC)
400 V;3 Ph; 50 Hz 20A Träge
- Zentrale Gasversorgung aus Bündel oder Flaschenversorgung
Gasarten lt. Medienversorgung
- Bedienpult (MMI)

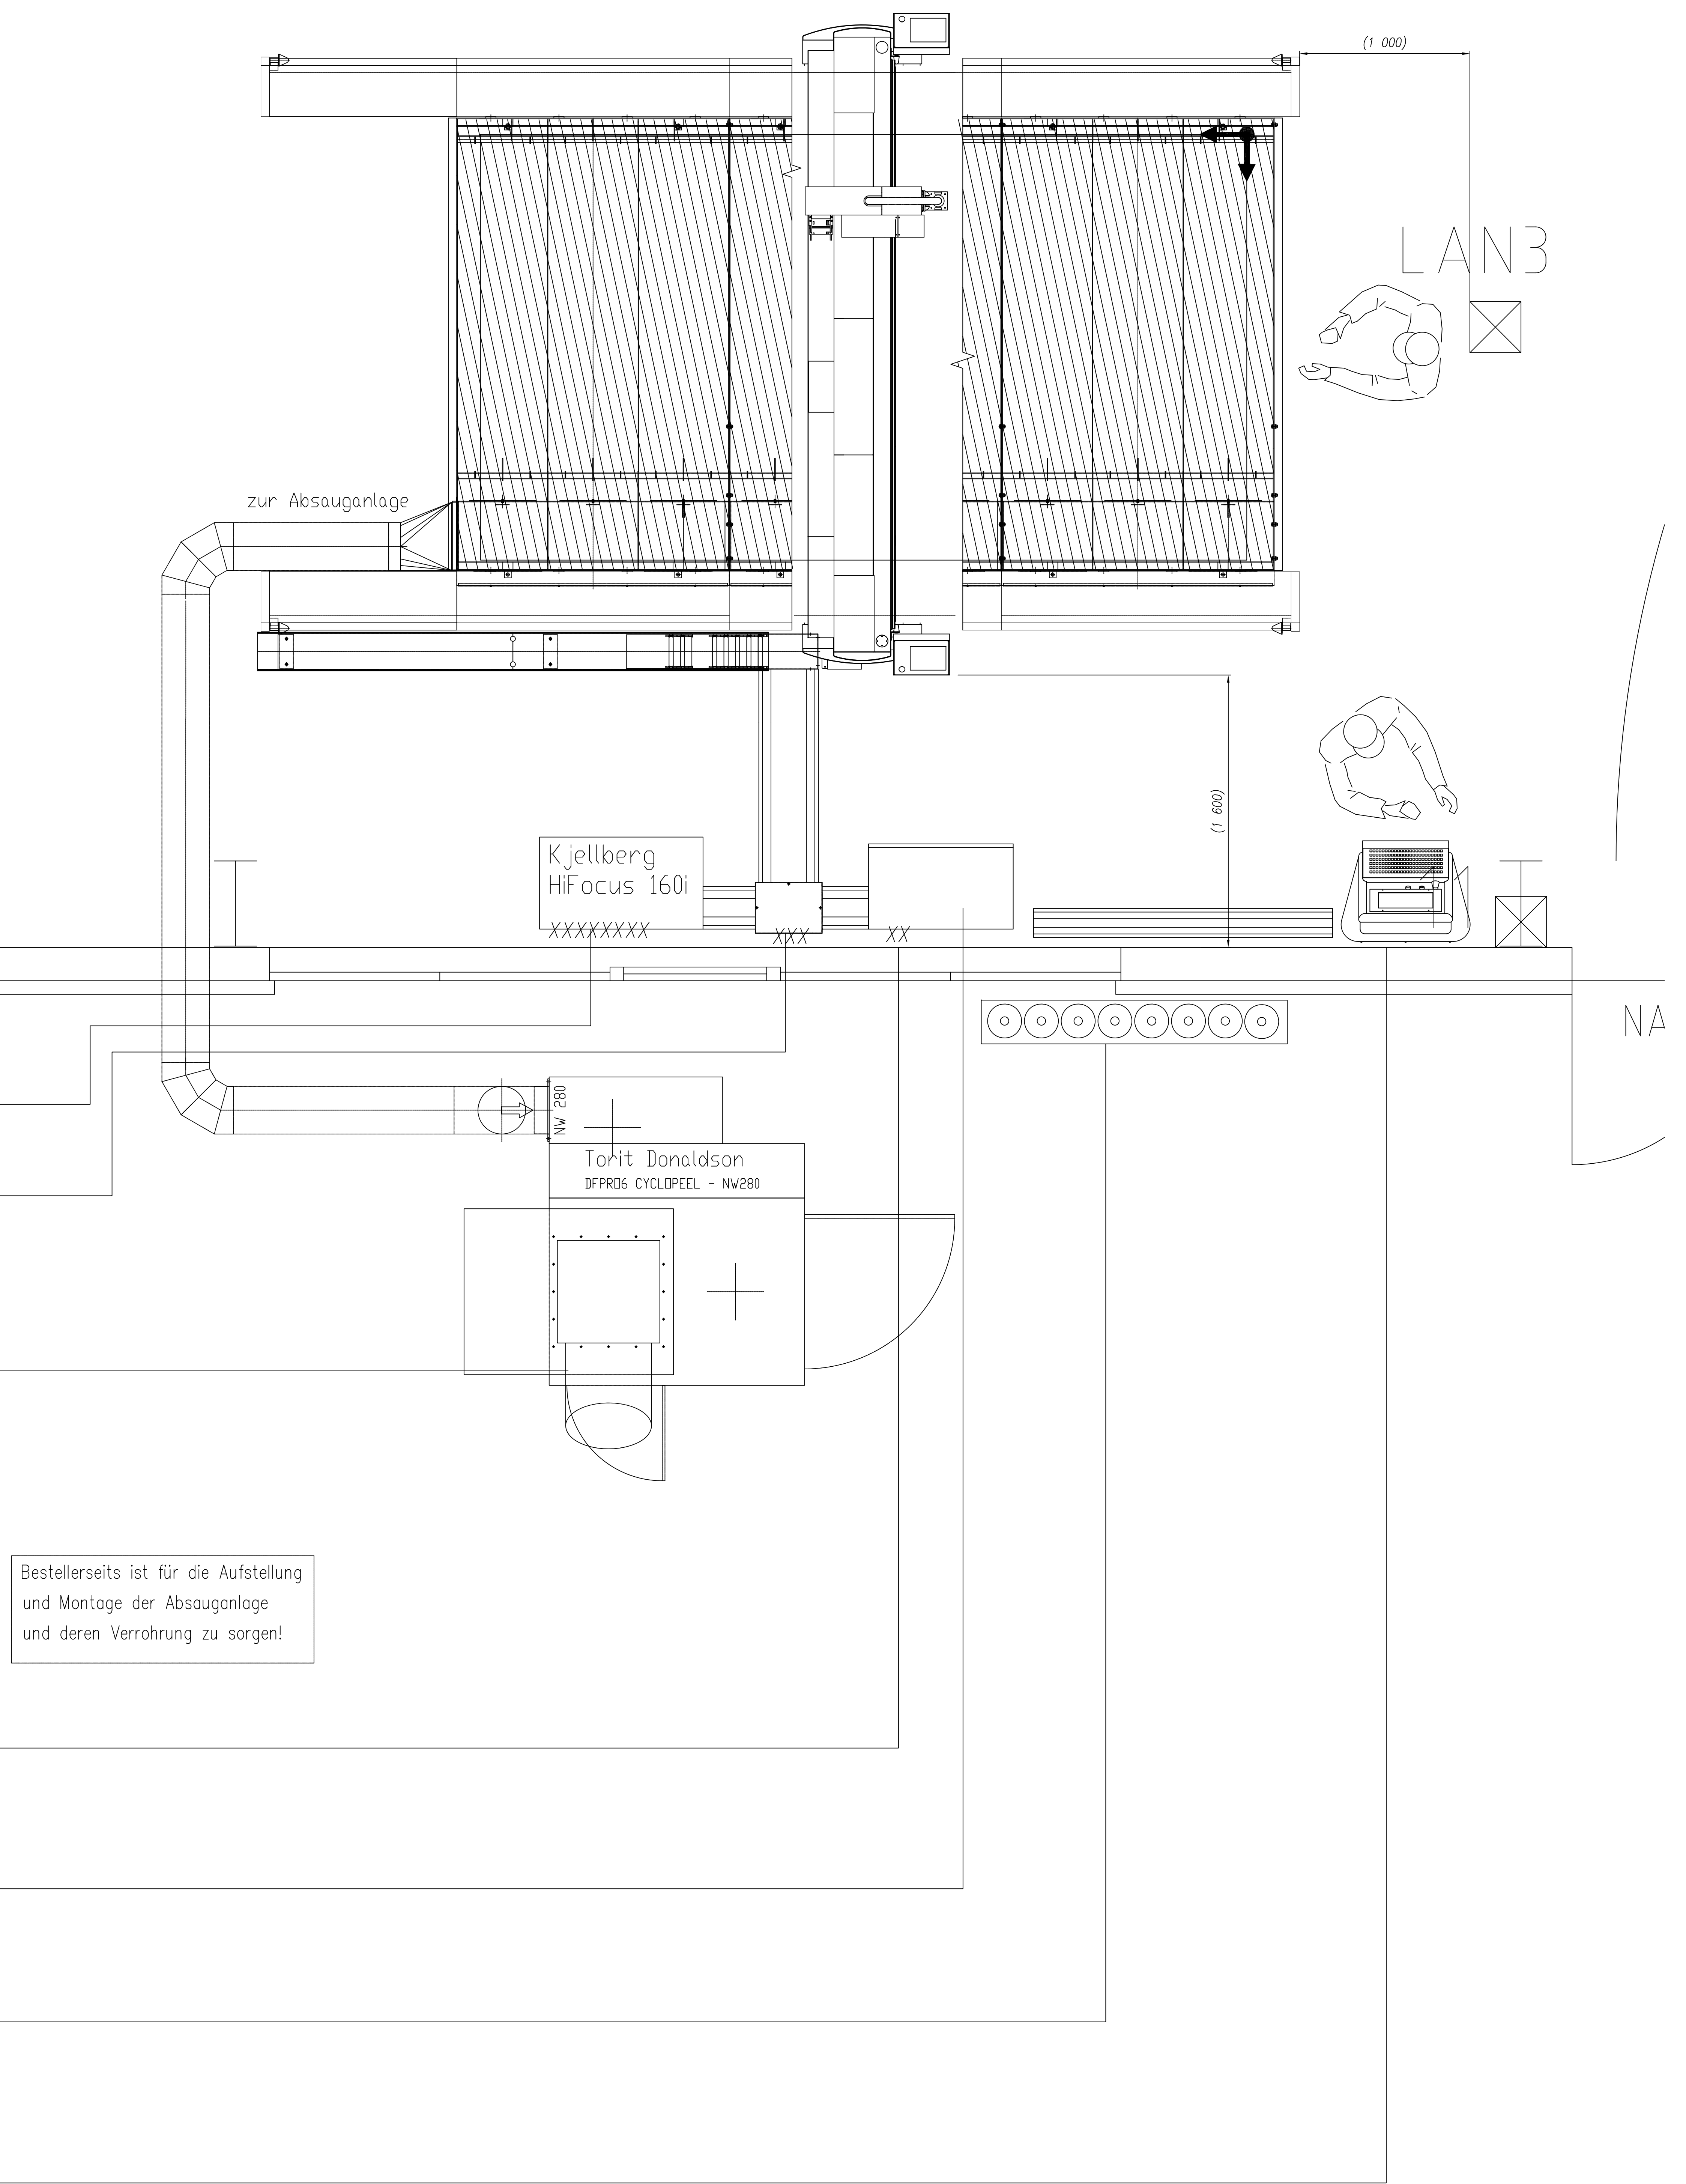

Bearbeiten:	Ing. Jaloviar	A.Ay
Datum:	25.10.2007	20.11.2007

